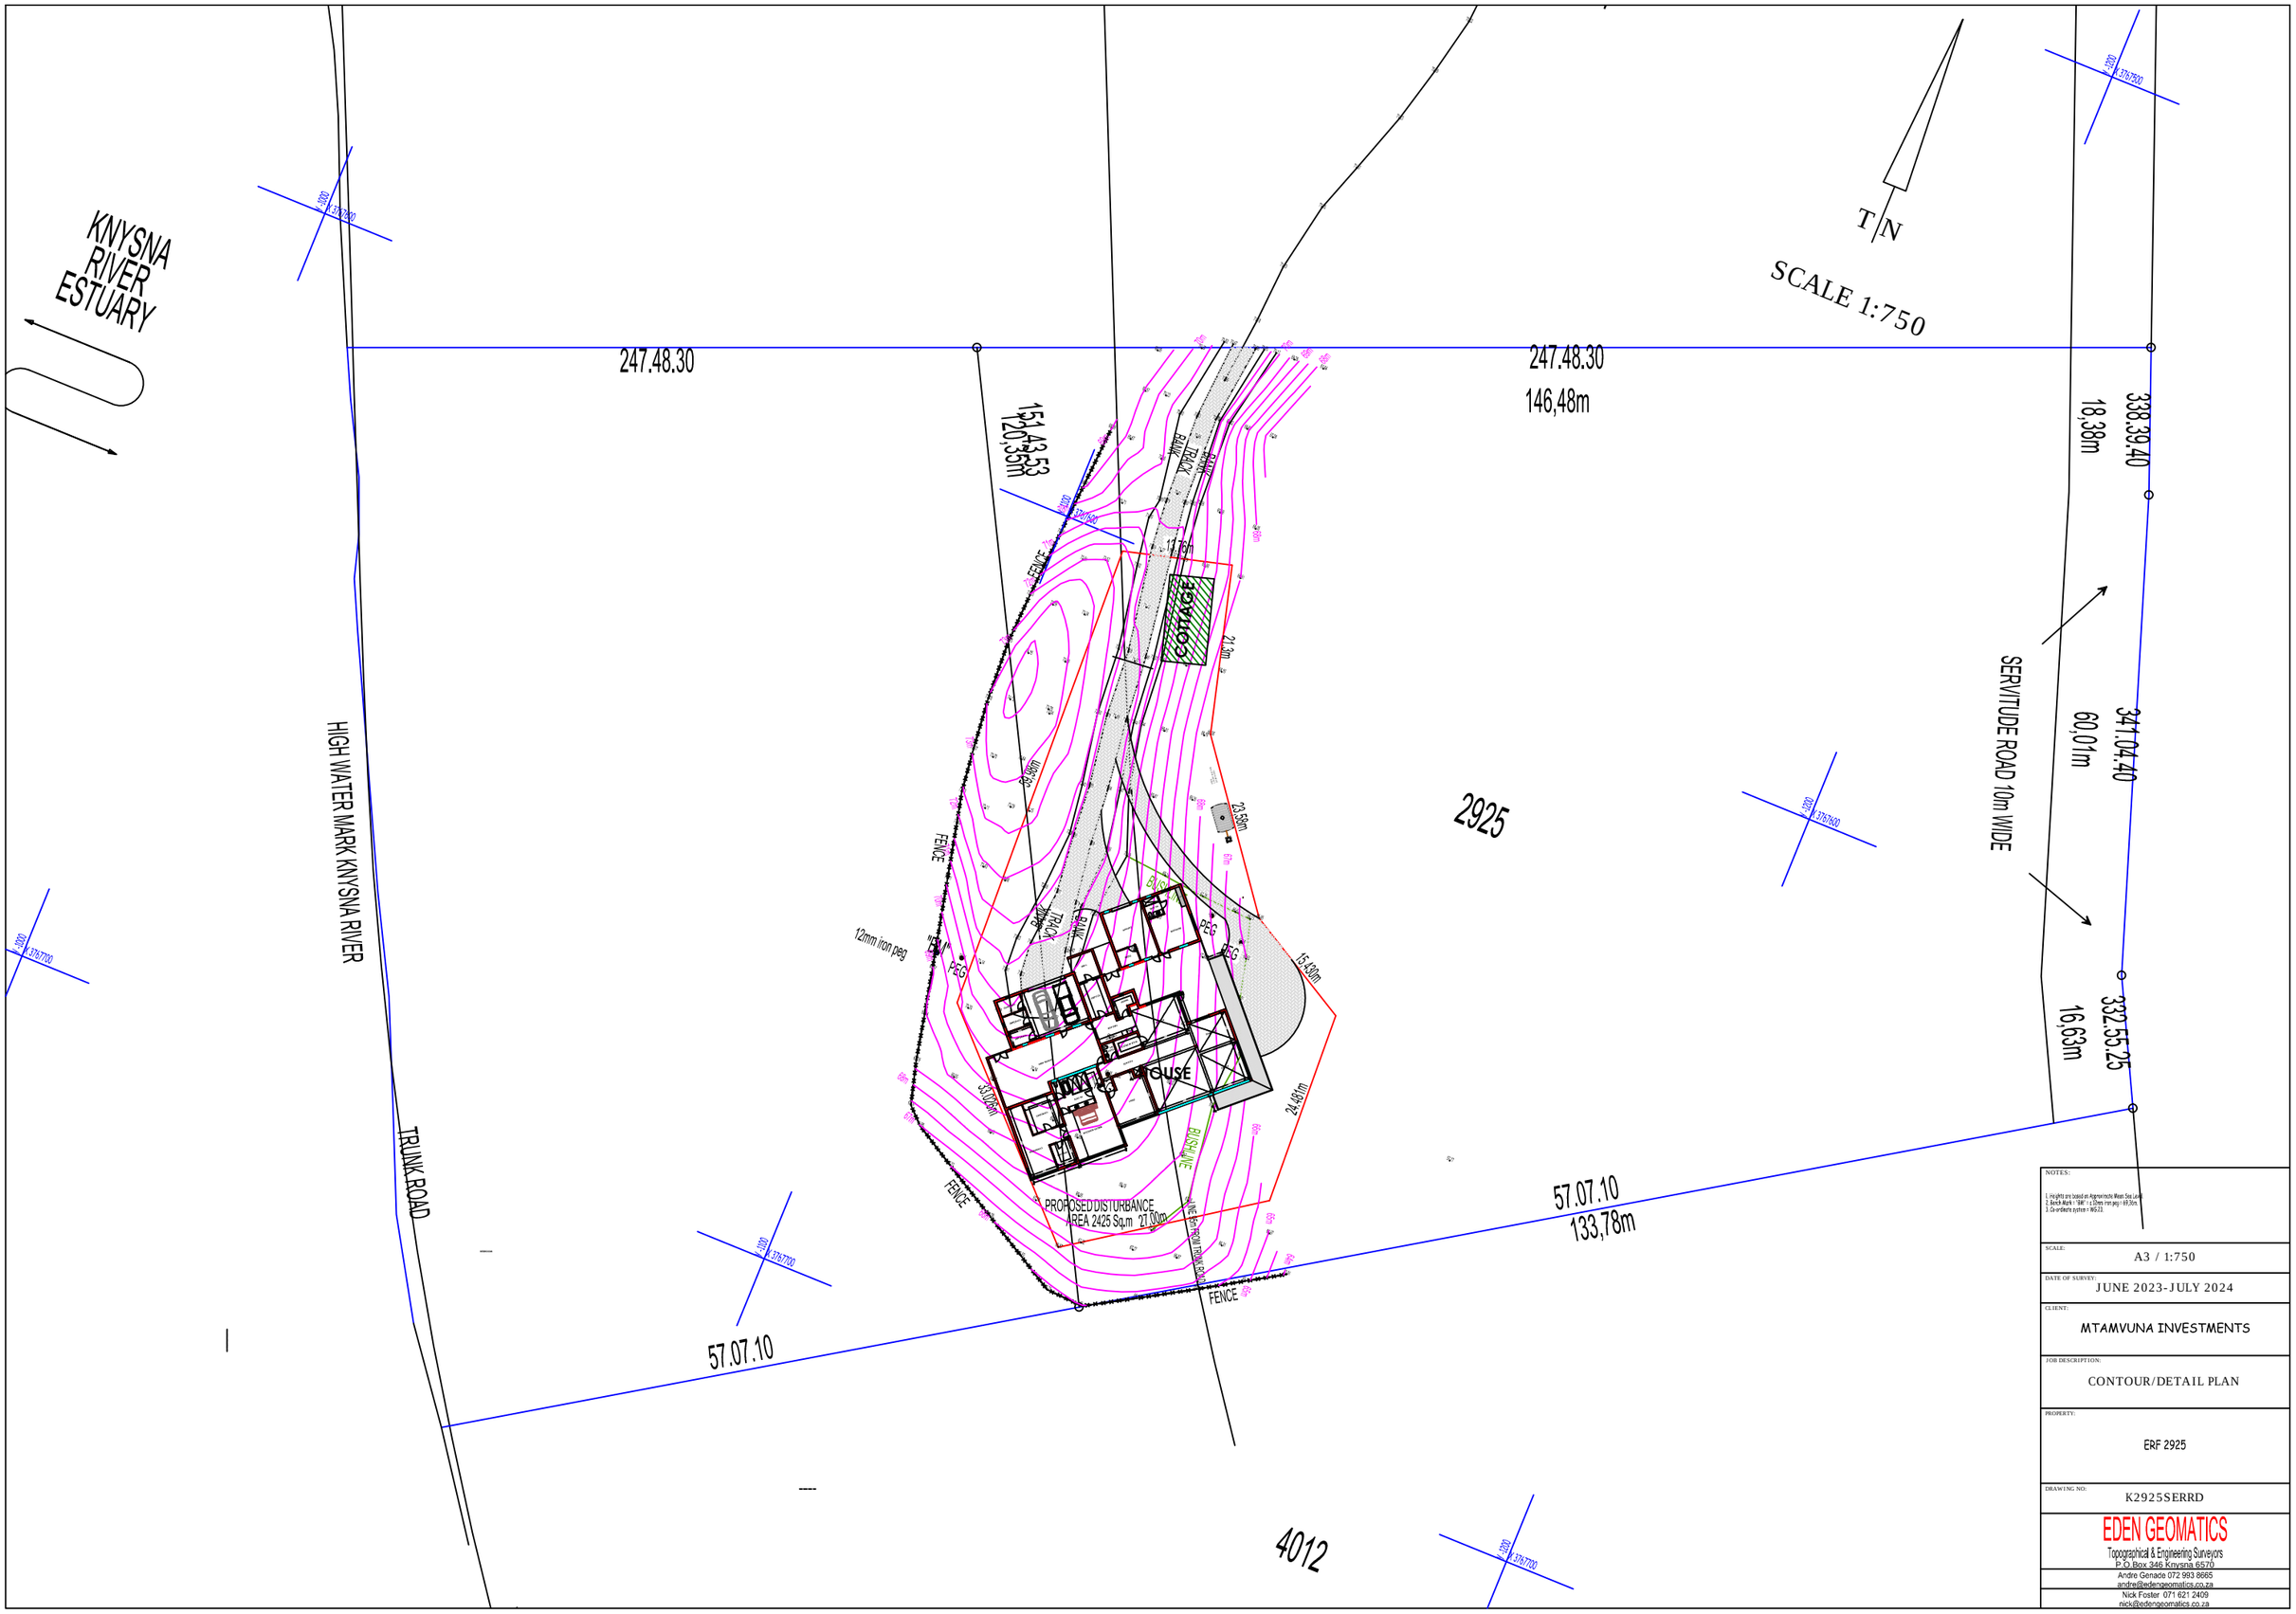
KNYSNA RIVER ESTUARY
HIGH WATER MARK KNYSNA RIVER
TRUNK ROAD
247.48.30
151.43.53
120,35m
247.48.30
146,48m
T/N
SCALE 1:750
338.39.40
18,38m
341.04.40
60,01m
332.55.25
16,63m
SERVITUDE ROAD 10m WIDE
2925
4012
57.07.10
133,78m
57.07.10
FENCE
12mm iron peg
PEG
GARAGE
HOUSE
PROPOSED DISTURBANCE
AREA 2425 Sq.m 27.00m
NEW ROW TRUNK ROAD
BUSHLINE
23.56m
15.40m
24.81m
35.00m
29.30m
21.3m
17.6m
NOTES:
1. Heights are based on Approximate Mean Sea Level
2. Bench Mark : "BM" = 12mm iron peg = 69.30m
3. Co-ordinate system = WG23
SCALE: A3 / 1:750
DATE OF SURVEY: JUNE 2023-JULY 2024
CLIENT: MTAMVUNA INVESTMENTS
JOB DESCRIPTION: CONTOUR/DETAIL PLAN
PROPERTY: ERF 2925
DRAWING NO: K2925SERRD
EDEN GEOMATICS
Topographical & Engineering Surveyors
P.O.Box 346 Knysna 6570
Andre Genade 072 993 8665
andre@edengeomatics.co.za
Nick Foster 071 621 2409
nick@edengeomatics.co.za